

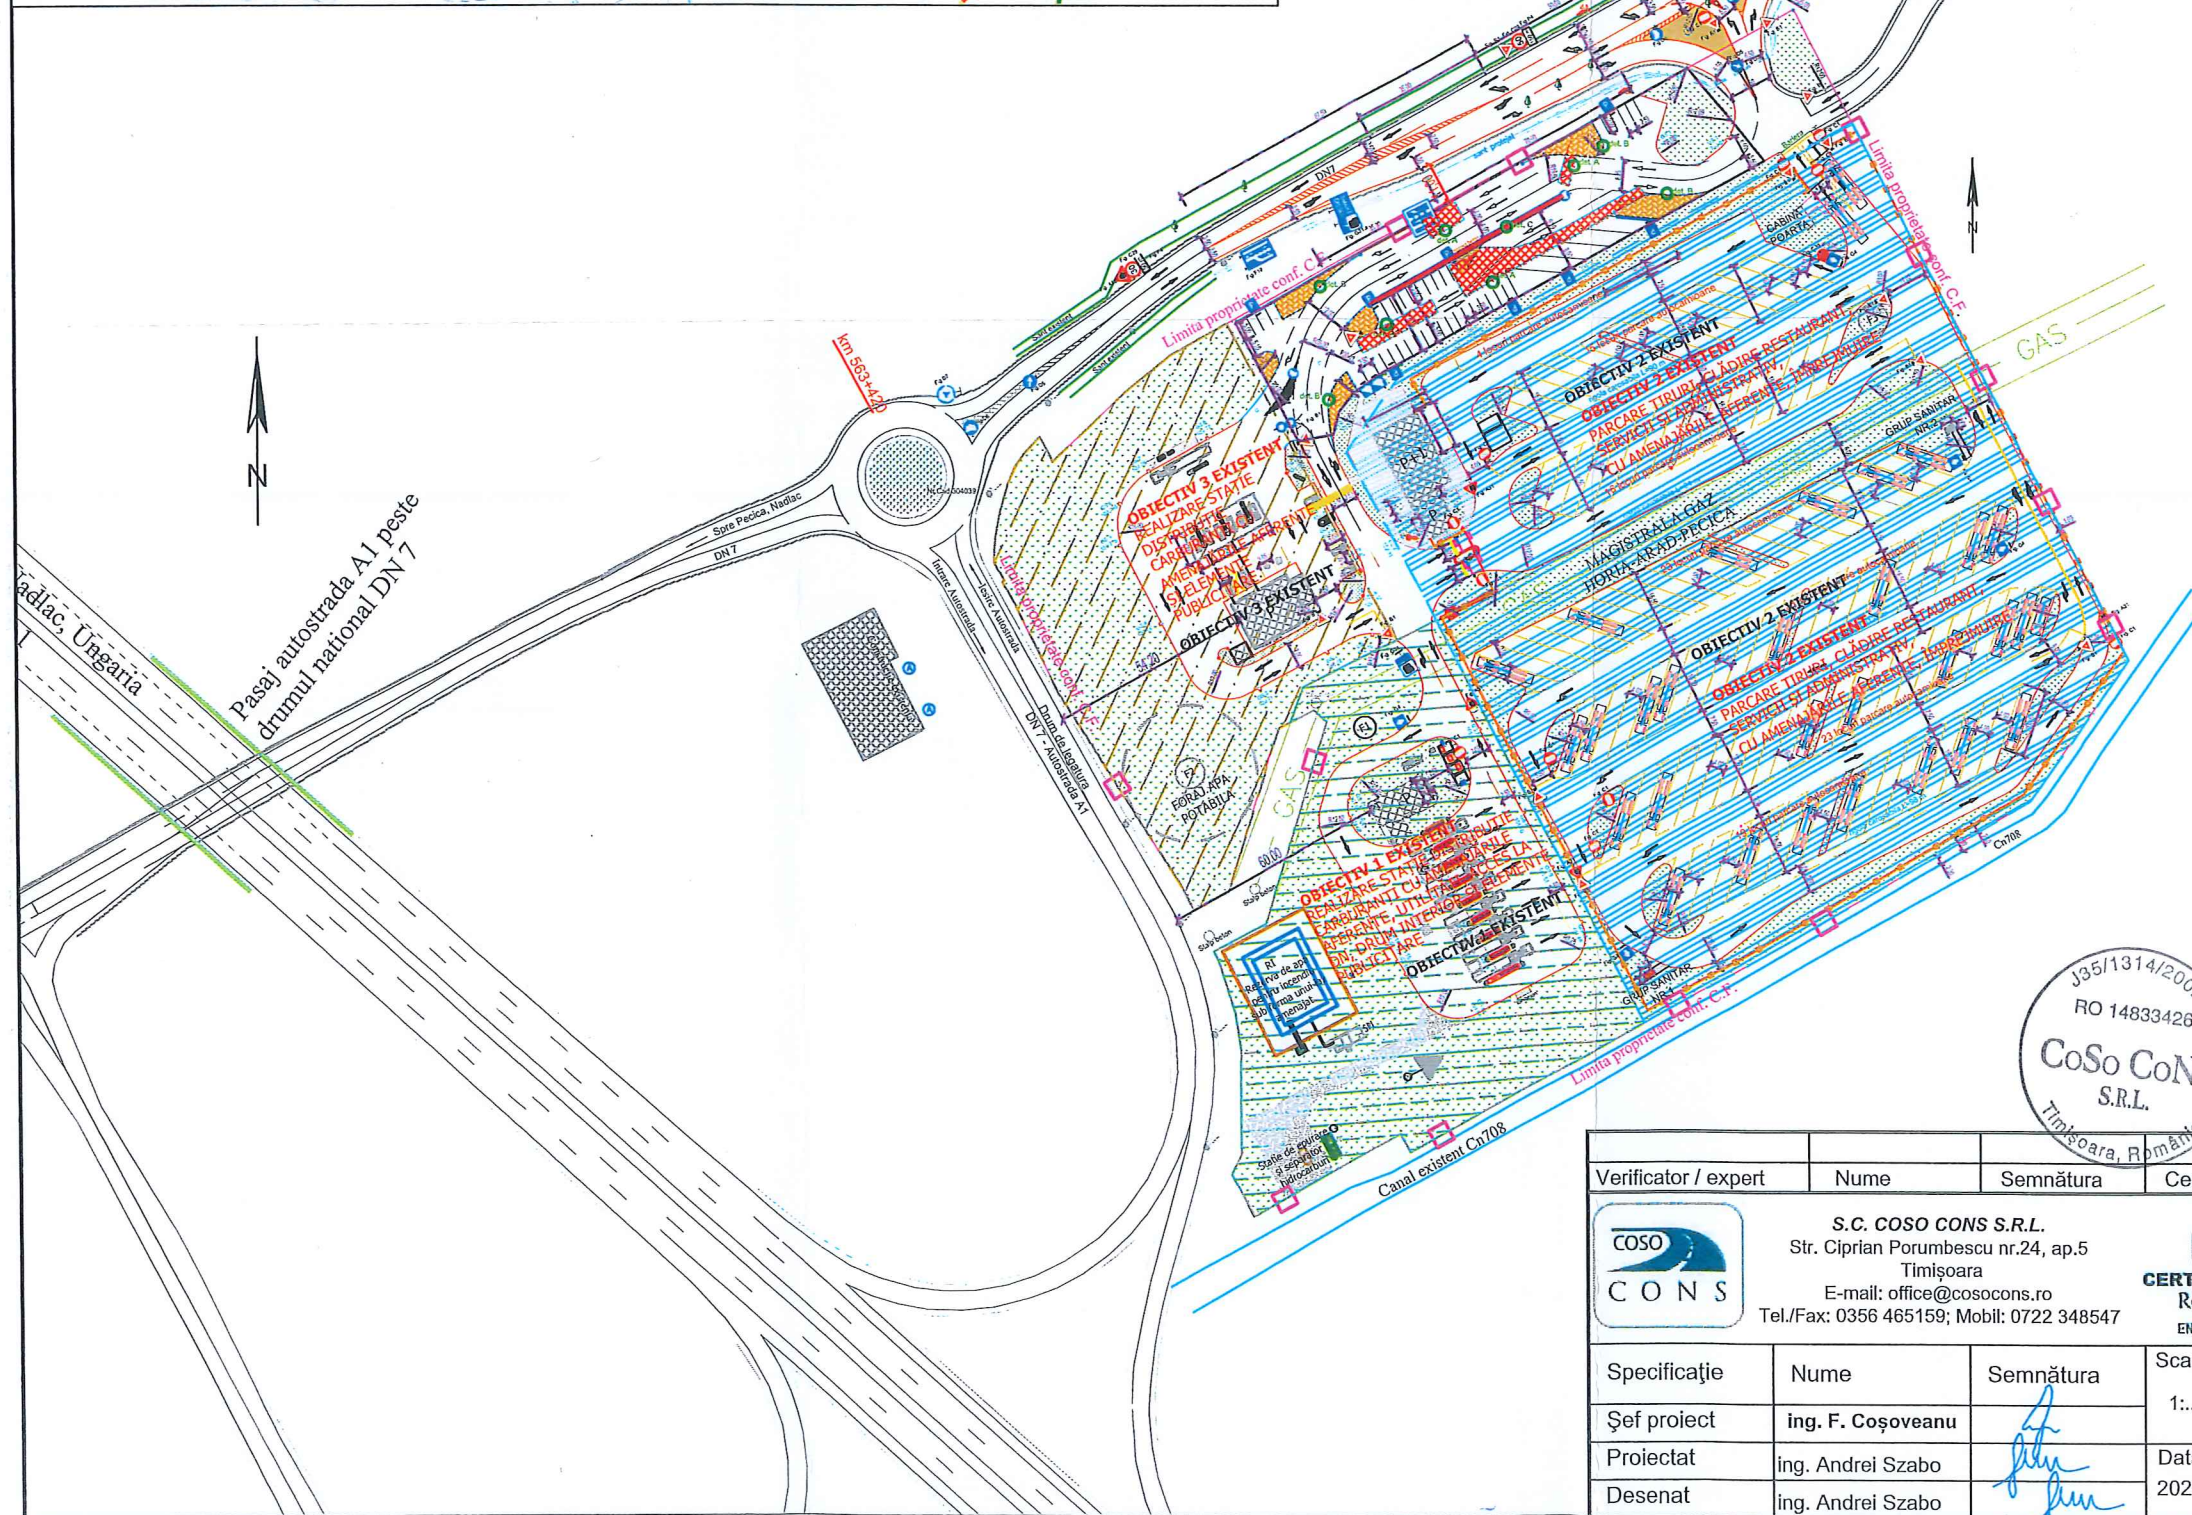


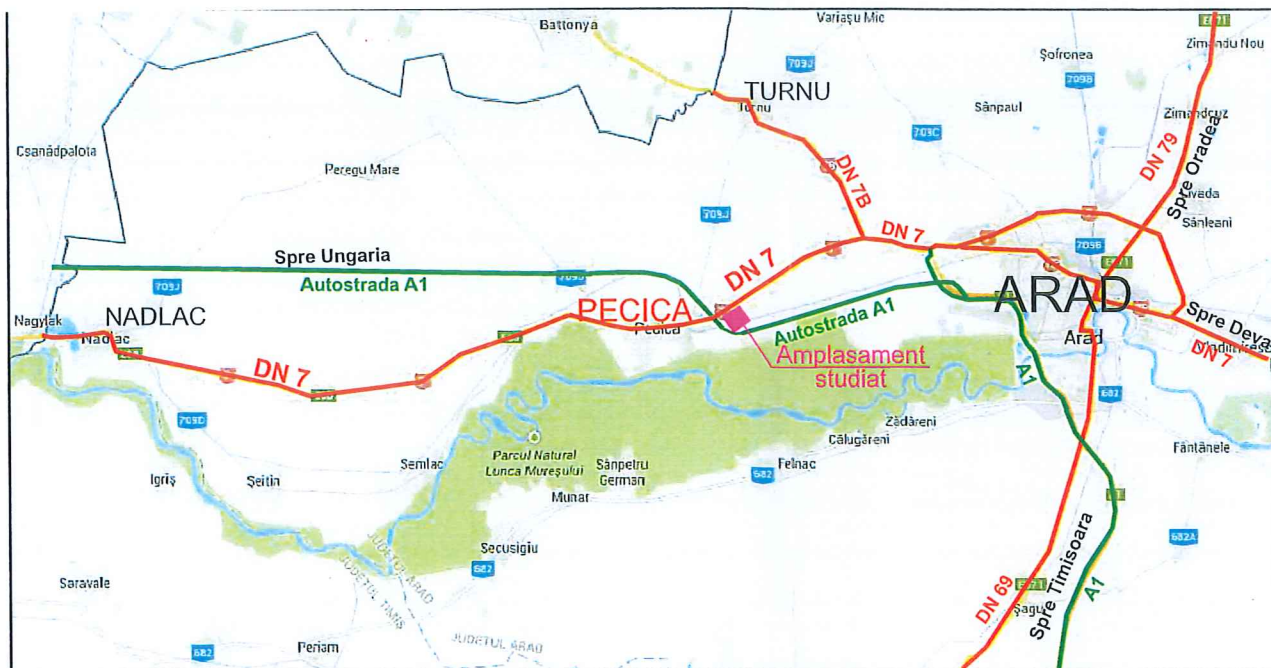


Verificator / expert	Nume	Semnătura	Cerință	Referat / Expertiza Nr. / Data	Proiect nr.: 50CC/2021
	S.C. COSO CONS S.R.L. Str. Ciprian Porumbescu nr.24, ap.5 Timișoara E-mail: office@cosocons.ro Tel./Fax: 0356 465159; Mobil: 0722 348547			Beneficiar: S.C. SMART MANAGEMENT INVEST S.R.L. Amplasament: oraș Pecica, str. 601, nr. 78, C.F. nr. 311813, jud. Arad, în zona DN 7 km 563+170 stânga	
Specificație	Nume	Semnătura	Scara: 1:....	Titlu proiect: REORGANIZARE AUTO IN INCINTA	Faza: P.TH.
Șef proiect	ing. F. Coșoveanu		Data: 2021	Titlu planșă: PLAN DE SITUATIE GENERAL PLAN DE INCADRARE IN ZONA	
Proiectat	ing. Andrei Szabo			Nr. plansa: 01	
Desenat	ing. Andrei Szabo				

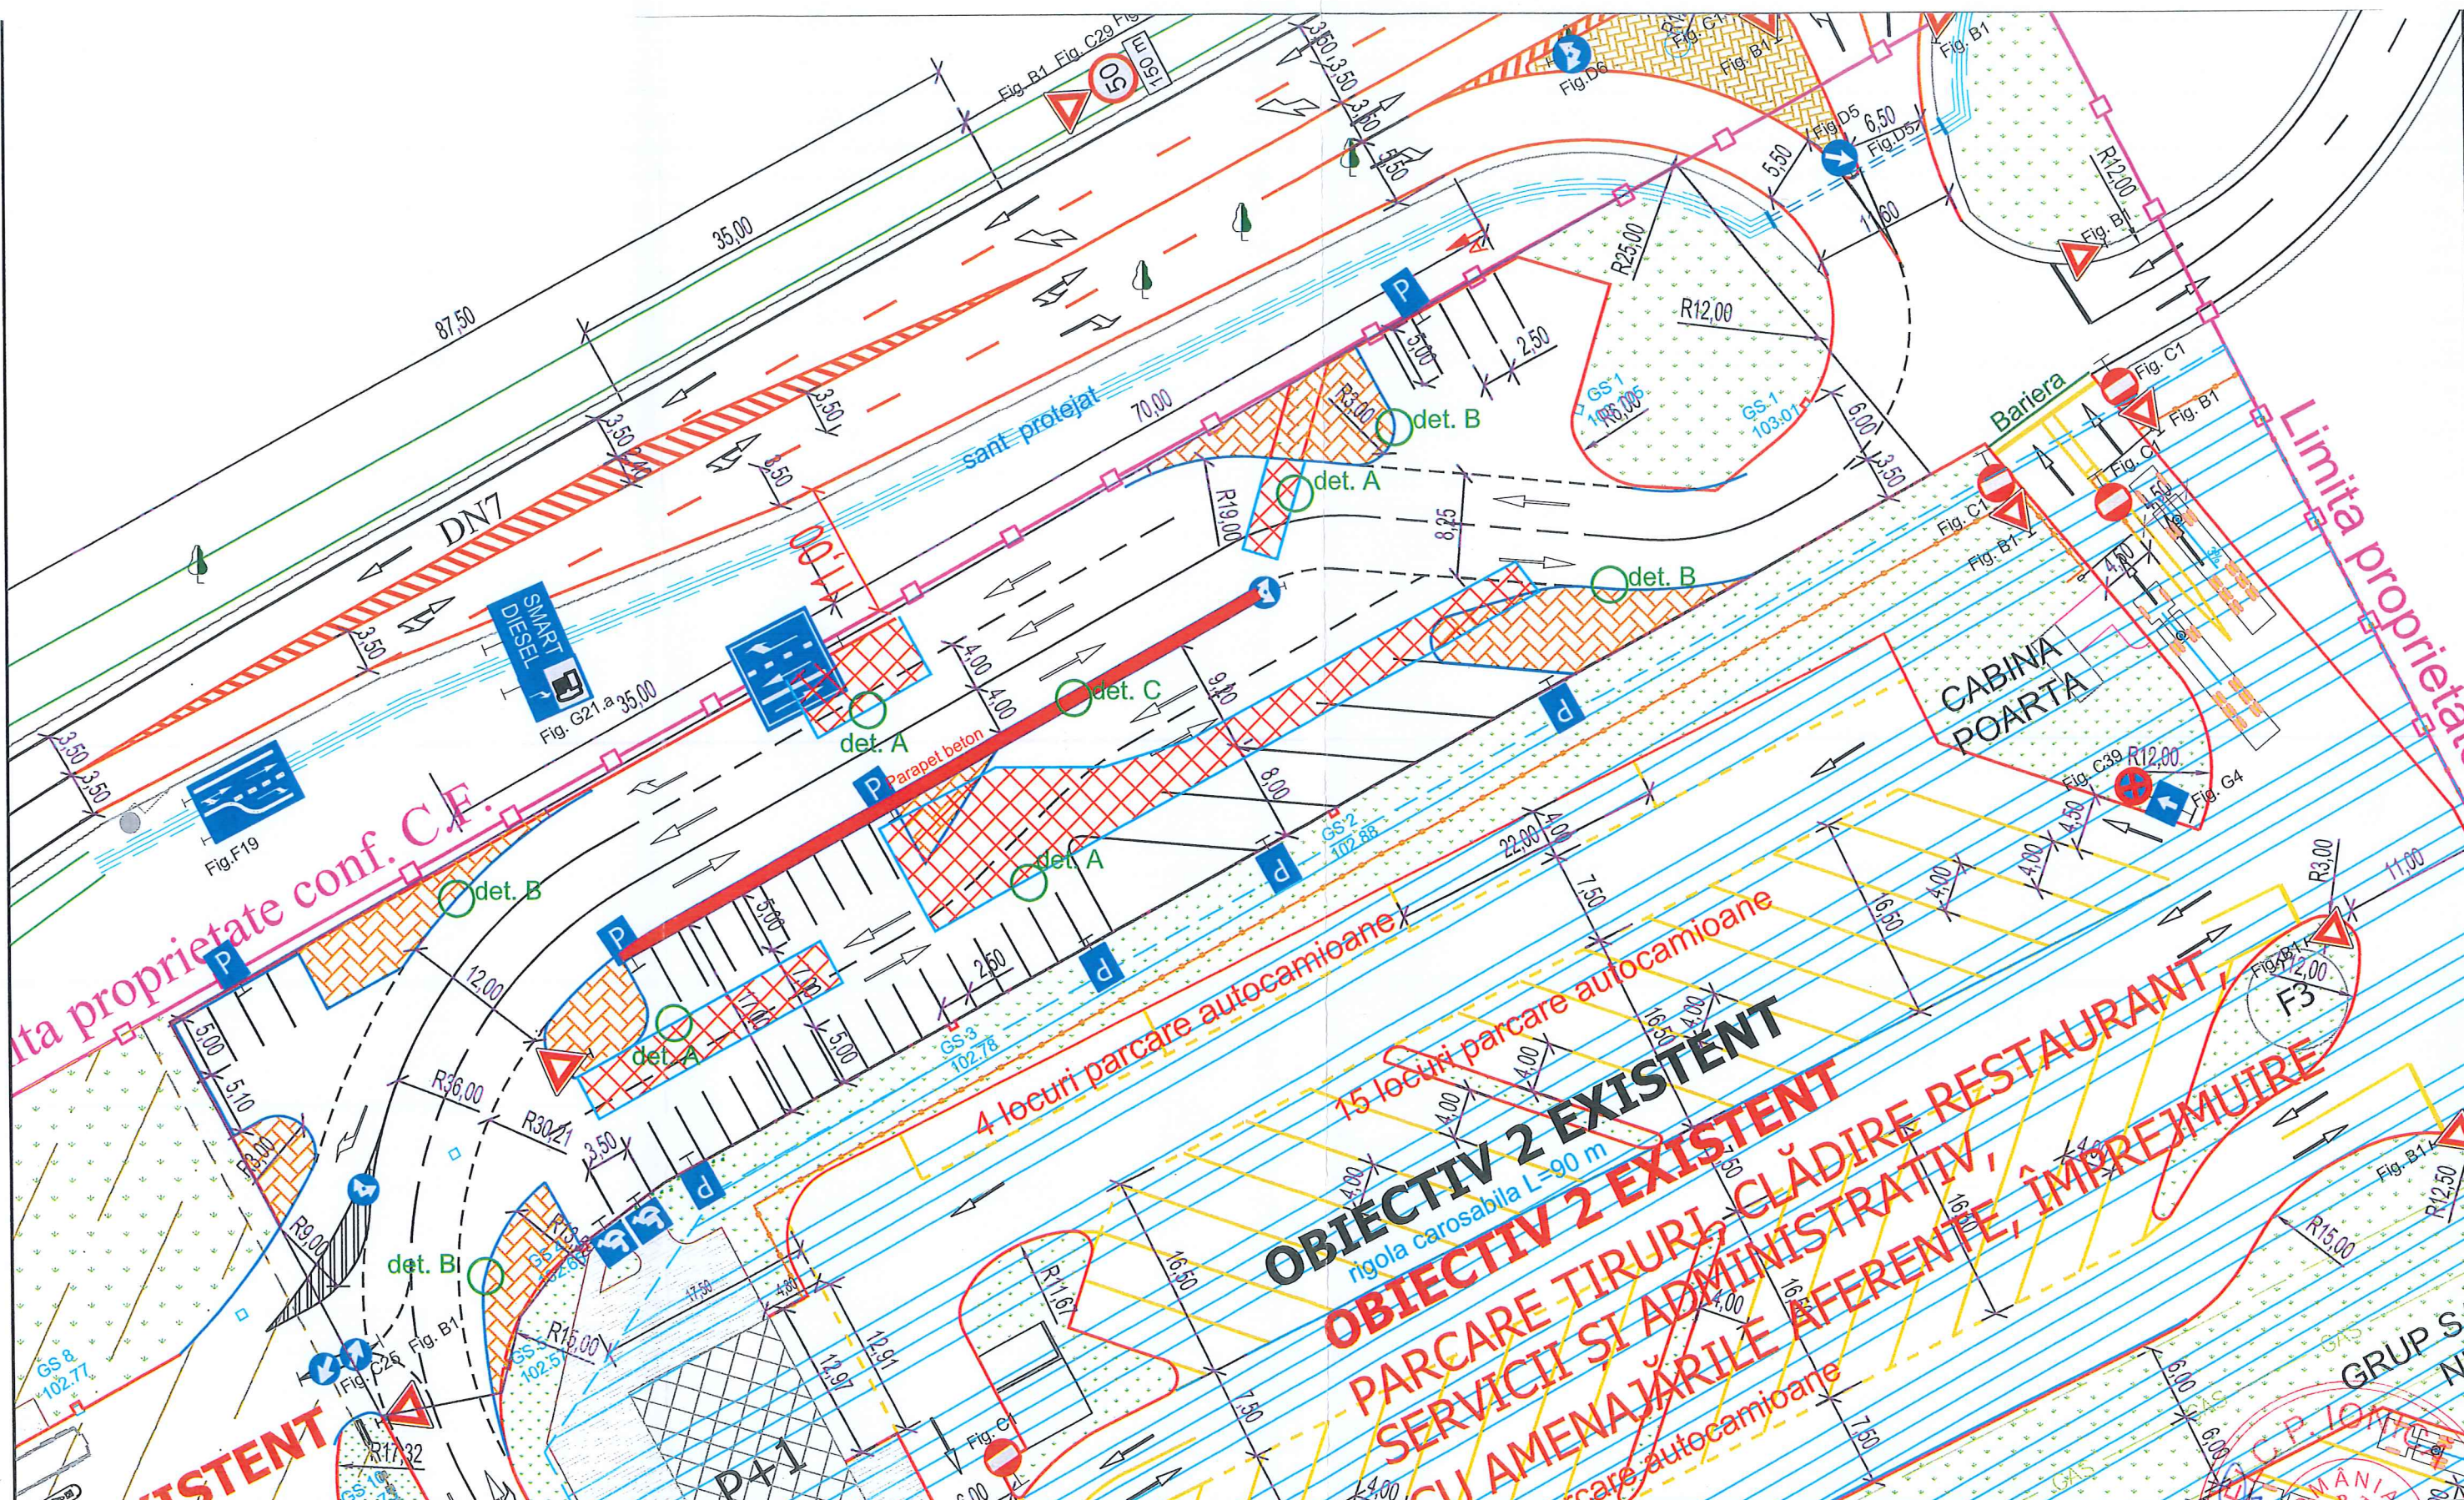

LEGENDA

- Bordura 20x25 proiectata, L=241 m
- Marcaje rutiere
- Suprafata completare structura noua din beton, S=435 mp
- Suprafata pavata, S= 435 mp
- Parapet beton, L= 59 m

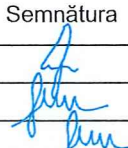


Verificator / expert	Nume	Semnatura	Cerinta	Referat / Expertiza Nr. / Data
	S.C. COSO CONS S.R.L. Str. Ciprian Porumbescu nr.24, ap.5 Timisoara E-mail: office@cosocons.ro Tel./Fax: 0356 465159; Mobil: 0722 348547		 Register EN ISO 9001	Beneficiar: S.C. SMART MANAGEMENT INVEST S.R.L. Amplasament: oraş Pecica, str. 601, nr. 78, C.F. nr. 311813, jud. Arad, în zona DN 7 km 563+170 stânga
Proiectat	ing. Andrei Szabo		Scara: 1:500	Titlu proiect: REORGANIZARE AUTO IN INCINTA
Desenat	ing. Andrei Szabo		Data: 2021	Titlu planşă: PLAN DE SITUATIE
				Nr. planşa: 02



DETALIU "A"
STRUCTURĂ RUTIERA
sc. 1:20


20 cm strat de beton BcR 4.5 existent
folie de polietilena existenta
2 cm strat de nisip cu rol de egalizare existenta
20 cm strat de piatra sparta existent

50 cm strat de pământ stabilizat cu
lianti hidraulici si var
in doua straturi de maxim 30 cm grosime existent

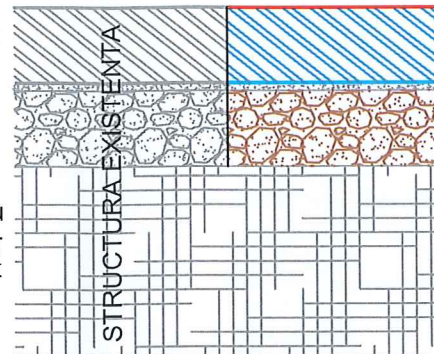


20 cm strat de beton BcR 4.5
folie de polietilena
2 cm strat de nisip cu rol de egalizare
20 cm strat de piatra sparta
50 cm strat de pământ stabilizat cu
lianti hidraulici si var
in doua straturi de maxim 30 cm grosime existent

DETALIU "C"
PARAPET PREFABRICAT DIN BETON
sc. 1:20

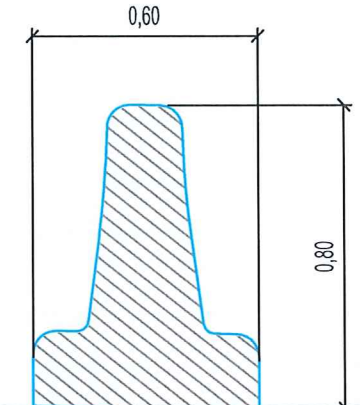

20 cm strat de beton BcR 4.5 existent
folie de polietilena existenta
2 cm strat de nisip cu rol de egalizare existenta
20 cm strat de piatra sparta existent


50 cm strat de pământ stabilizat cu
lianti hidraulici si var
in doua straturi de maxim 30 cm grosime existent

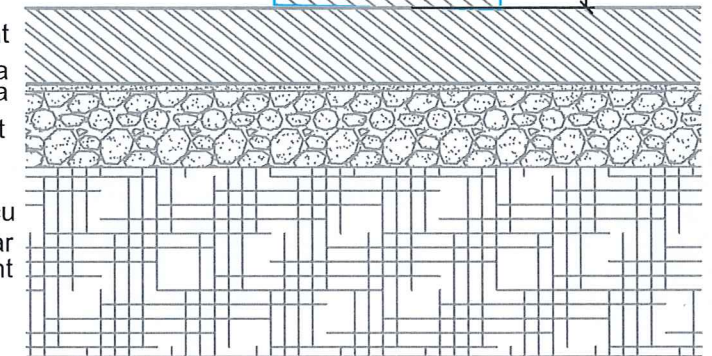

DETALIU "B"
MONTARE BORDURA
sc. 1:20

20 cm strat de beton BcR 4.5 existent
folie de polietilena existenta
2 cm strat de nisip cu rol de egalizare existenta
20 cm strat de piatra sparta existent


50 cm strat de pământ stabilizat cu
lianti hidraulici si var
in doua straturi de maxim 30 cm grosime existent

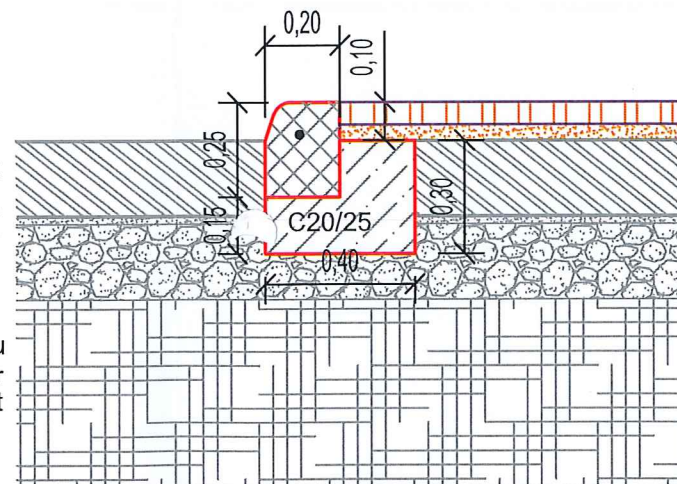

6 cm pavaj din dale prefabricate
4 cm strat de nisip cu rol de egalizare proiectat
20 cm strat de beton BcR 4.5 existent
folie de polietilena existenta
2 cm strat de nisip cu rol de egalizare existenta
20 cm strat de piatra sparta existent

50 cm strat de pământ stabilizat cu
lianti hidraulici si var
in doua straturi de maxim 30 cm grosime existent

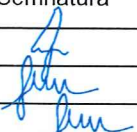

Verificator / expert		Nume, Română	Semnătura	Cerință	Referat / Expertiza Nr. / Data	
		S.C. COSO CONS S.R.L. Str. Ciprian Porumbescu nr.24, ap.5 Timișoara E-mail: office@cosocons.ro Tel./Fax: 0356 465159; Mobil: 0722 348547		 CERTINSPECT Register EN ISO 9001	Beneficiar: S.C. SMART MANAGEMENT INVEST S.R.L. Amplasament: oraș Pecica, str. 601, nr. 78, C.F. nr. 311813, jud. Arad, în zona DN 7 km 563+170 stânga	Proiect nr.: 50CC/2021
Specificație	Nume	Semnătura	Scara:	Titlu proiect: REORGANIZARE AUTO IN INCINTA	Faza: P.TH.	
Șef proiect	ing. F. Coșoveanu		1:20			
Proiectat	ing. Andrei Szabo		Data:	Titlu planșă: DETALII DE EXECUTIE		
Desenat	ing. Andrei Szabo		2021	Nr. planșa: 03		